


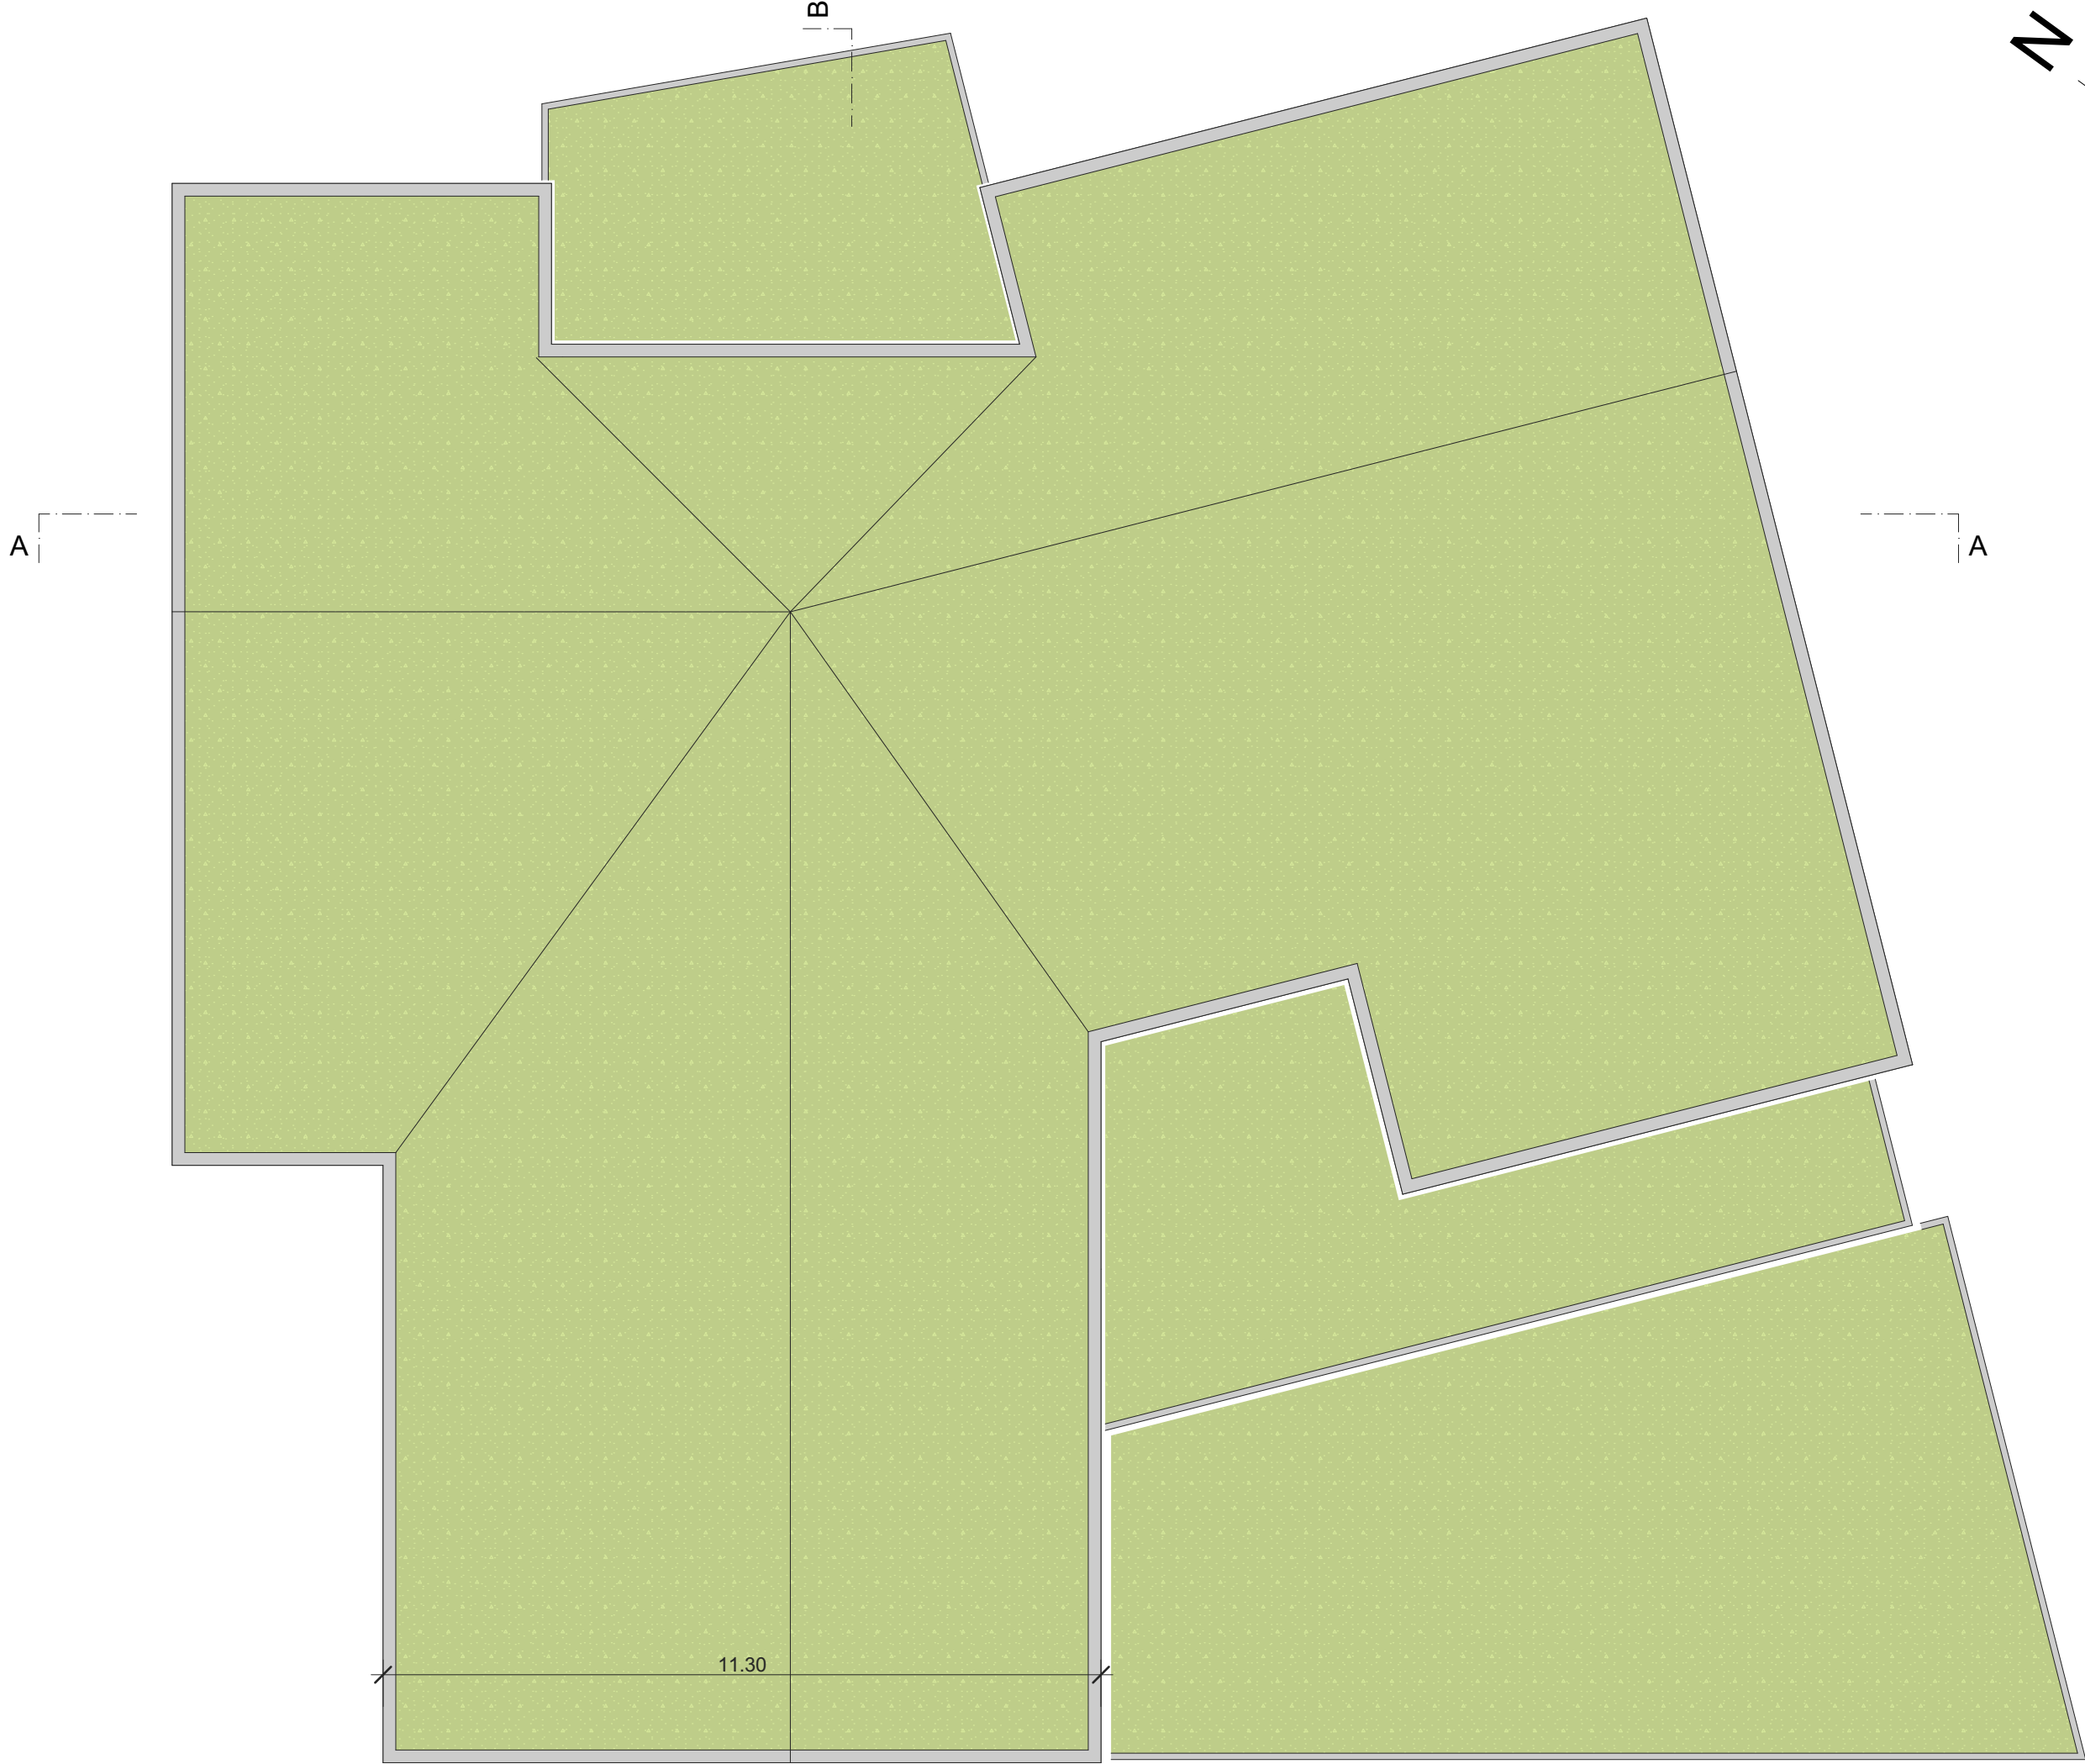

Referenzhöhe: ±0.00 = 477.70 m ü.M.		Datei		KGO-03
KGO	Gemeinde Oberkulm Neudorfstrasse 7, 5727 Oberkulm	KGO Neudorfstrasse 21, 5727 Oberkulm	langenegger architekten ag	
			luzernerstrasse 91 5630 muri ag	
			ermelgasse 30 5707 seengen	
			1:100	
03-106	Dachaufsicht	Projekt	Mst.	
			Gez.	
			Dat.	
			Rev.	