


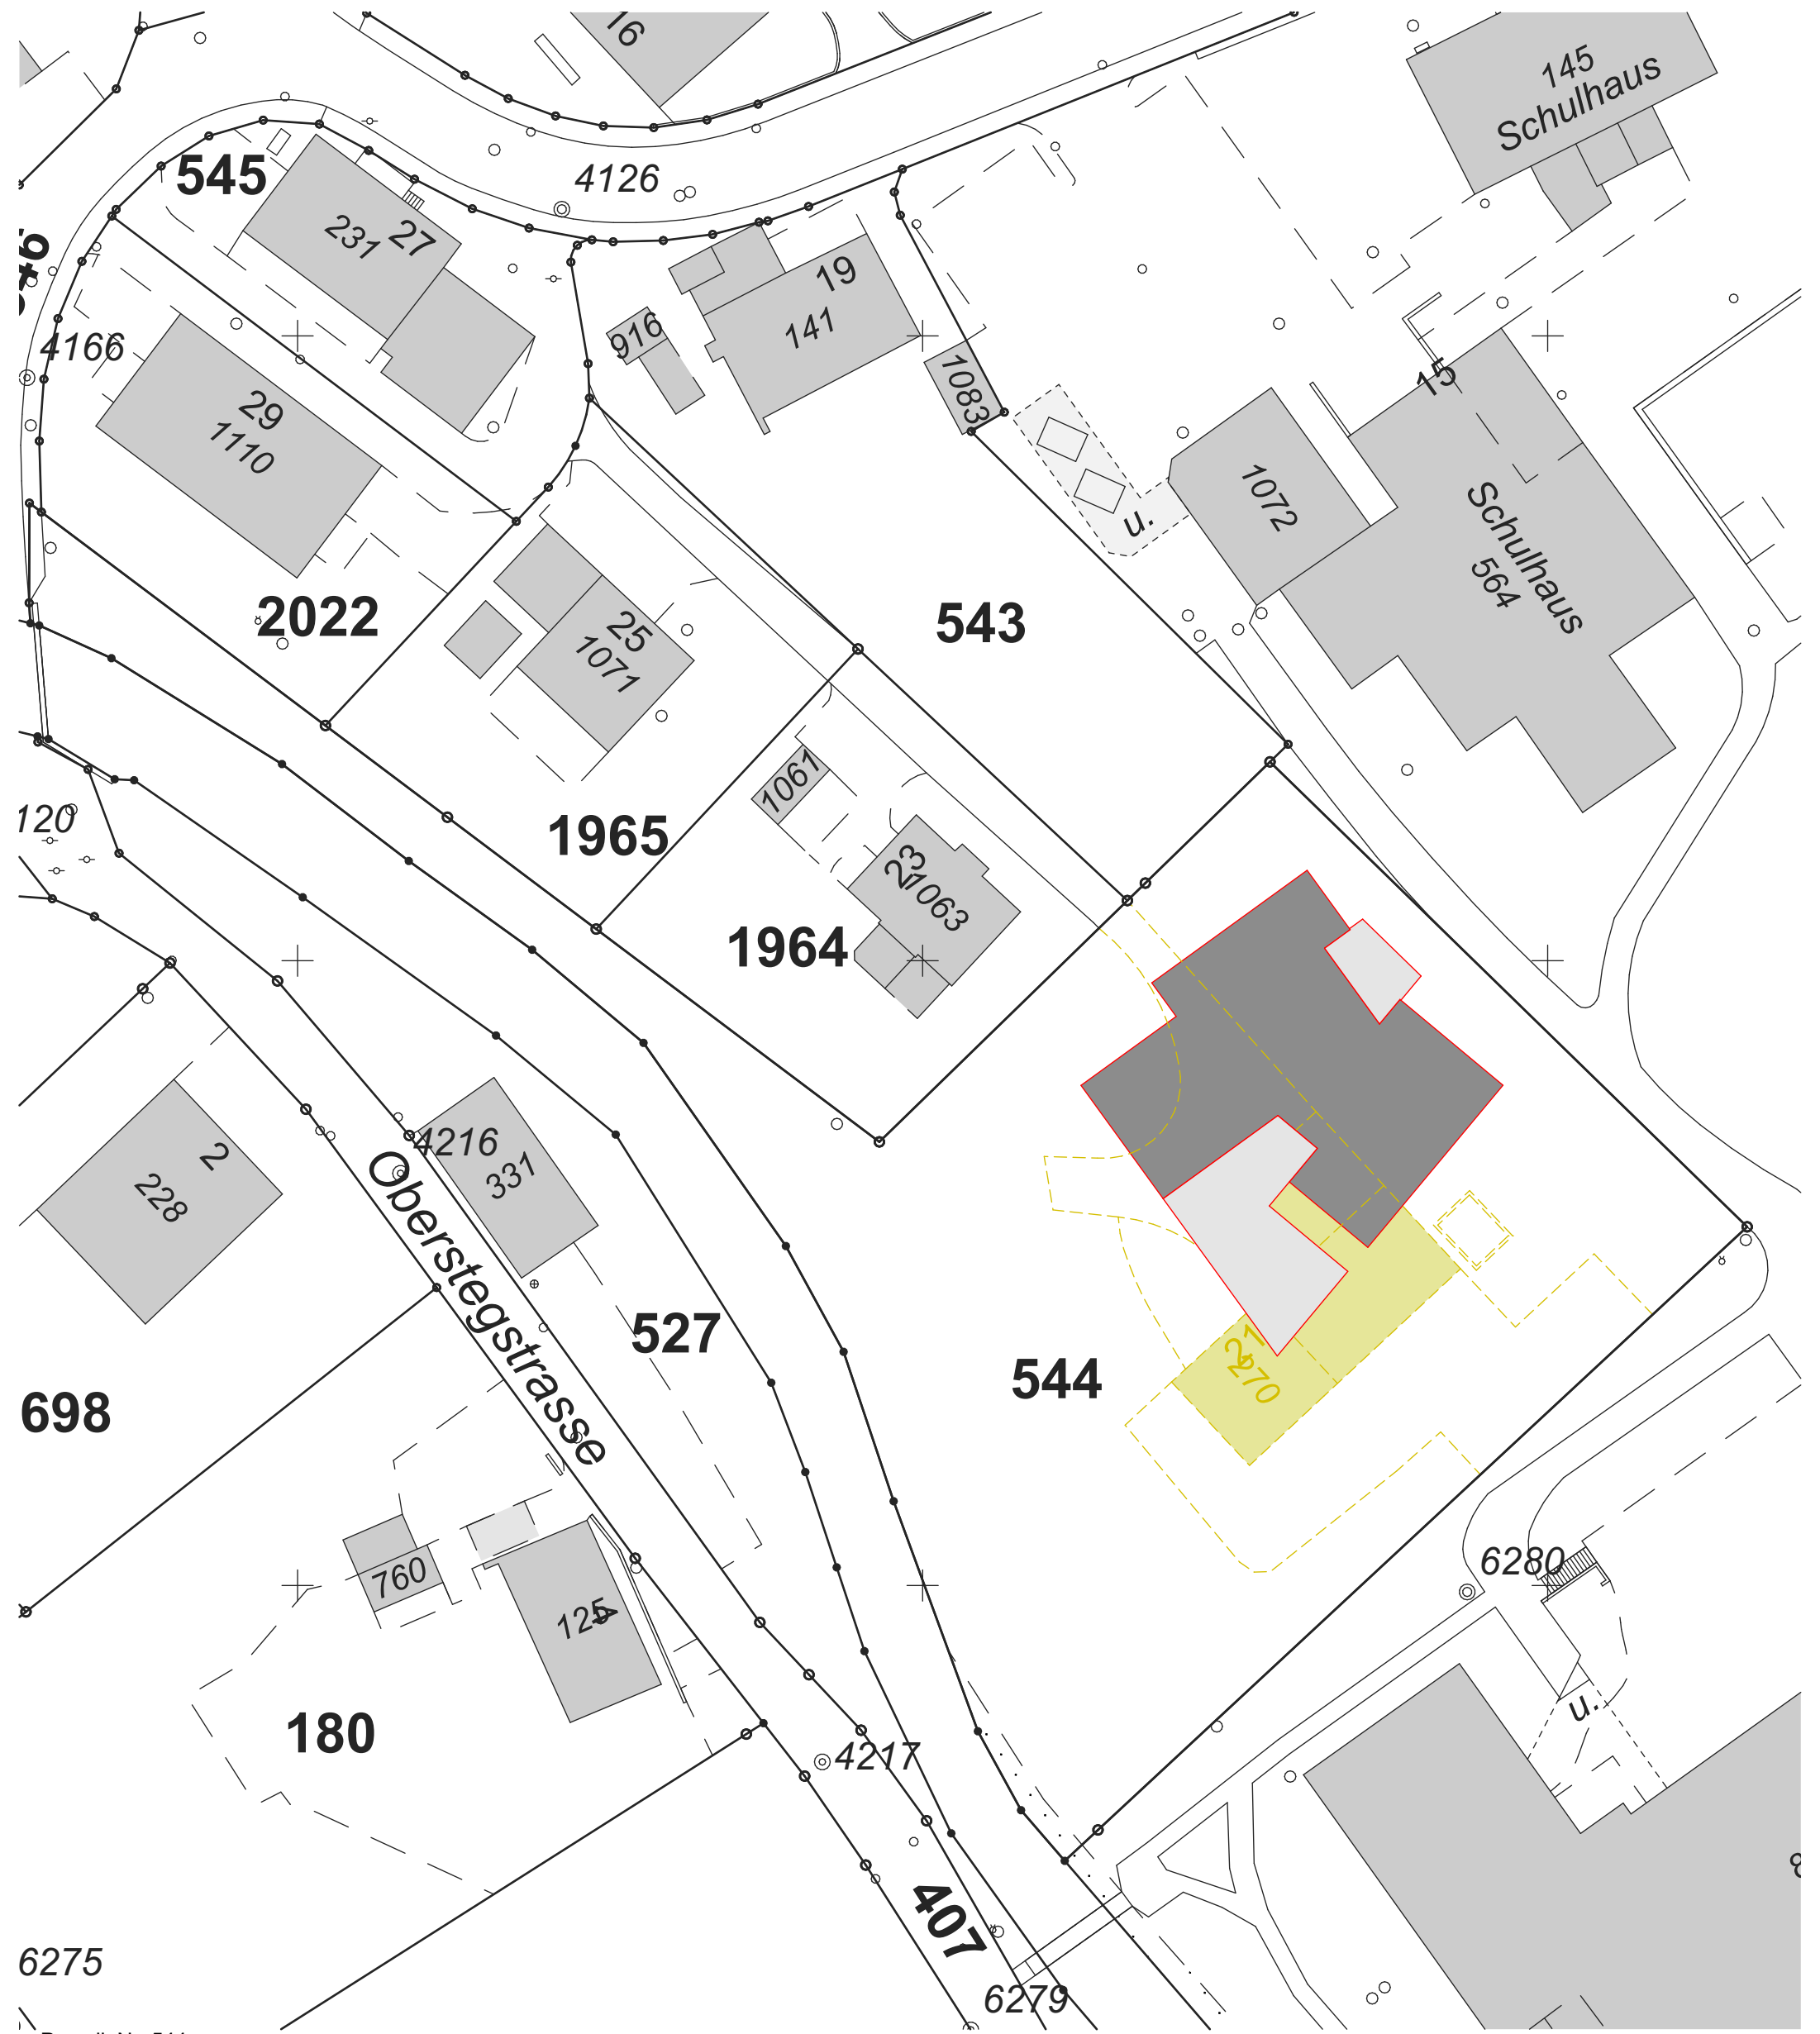

ParzelleNr. 544
Referenzpunkt: #Grundstück Kreis, #Grundstück Eigene
Kote F.B. EG: 477.70 m ü.M.

Oberkulm, den

muri ag, den


Bauherr/-in:

Architekt/-in:

Bestand

Neu

Abbruch

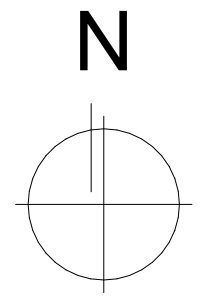

Referenzhöhe: ±0.00 = 477.70 m ü.M.

KGO	Gemeinde Oberkulm Neudorfstrasse 7, 5727 Oberkulm	KGO Neudorfstrasse 21, 5727 Oberkulm	langenegger architekten ag luzernerstrasse 91 5630 muri ag tel. 056 675 50 80 #Planer:in Fax info@langenegger-architekten.ch	ermelgasse 30 5707 seengen tel. 062 777 19 61	Datei	KGO-03
	03-101	Situation			Projekt	Pl.Gr.
Mst.			1:500			
Gez.			rp			
Dat.			09.07.2025			
					Rev.	